


ALLEGATO

2

Realizzazione di una pista carrabile in località Bruncu Simioni a prlungamento e sistemazione di una pista esistente

OGGETTO

GRAFICI ILLUSTRATIVI DI PROGETTO

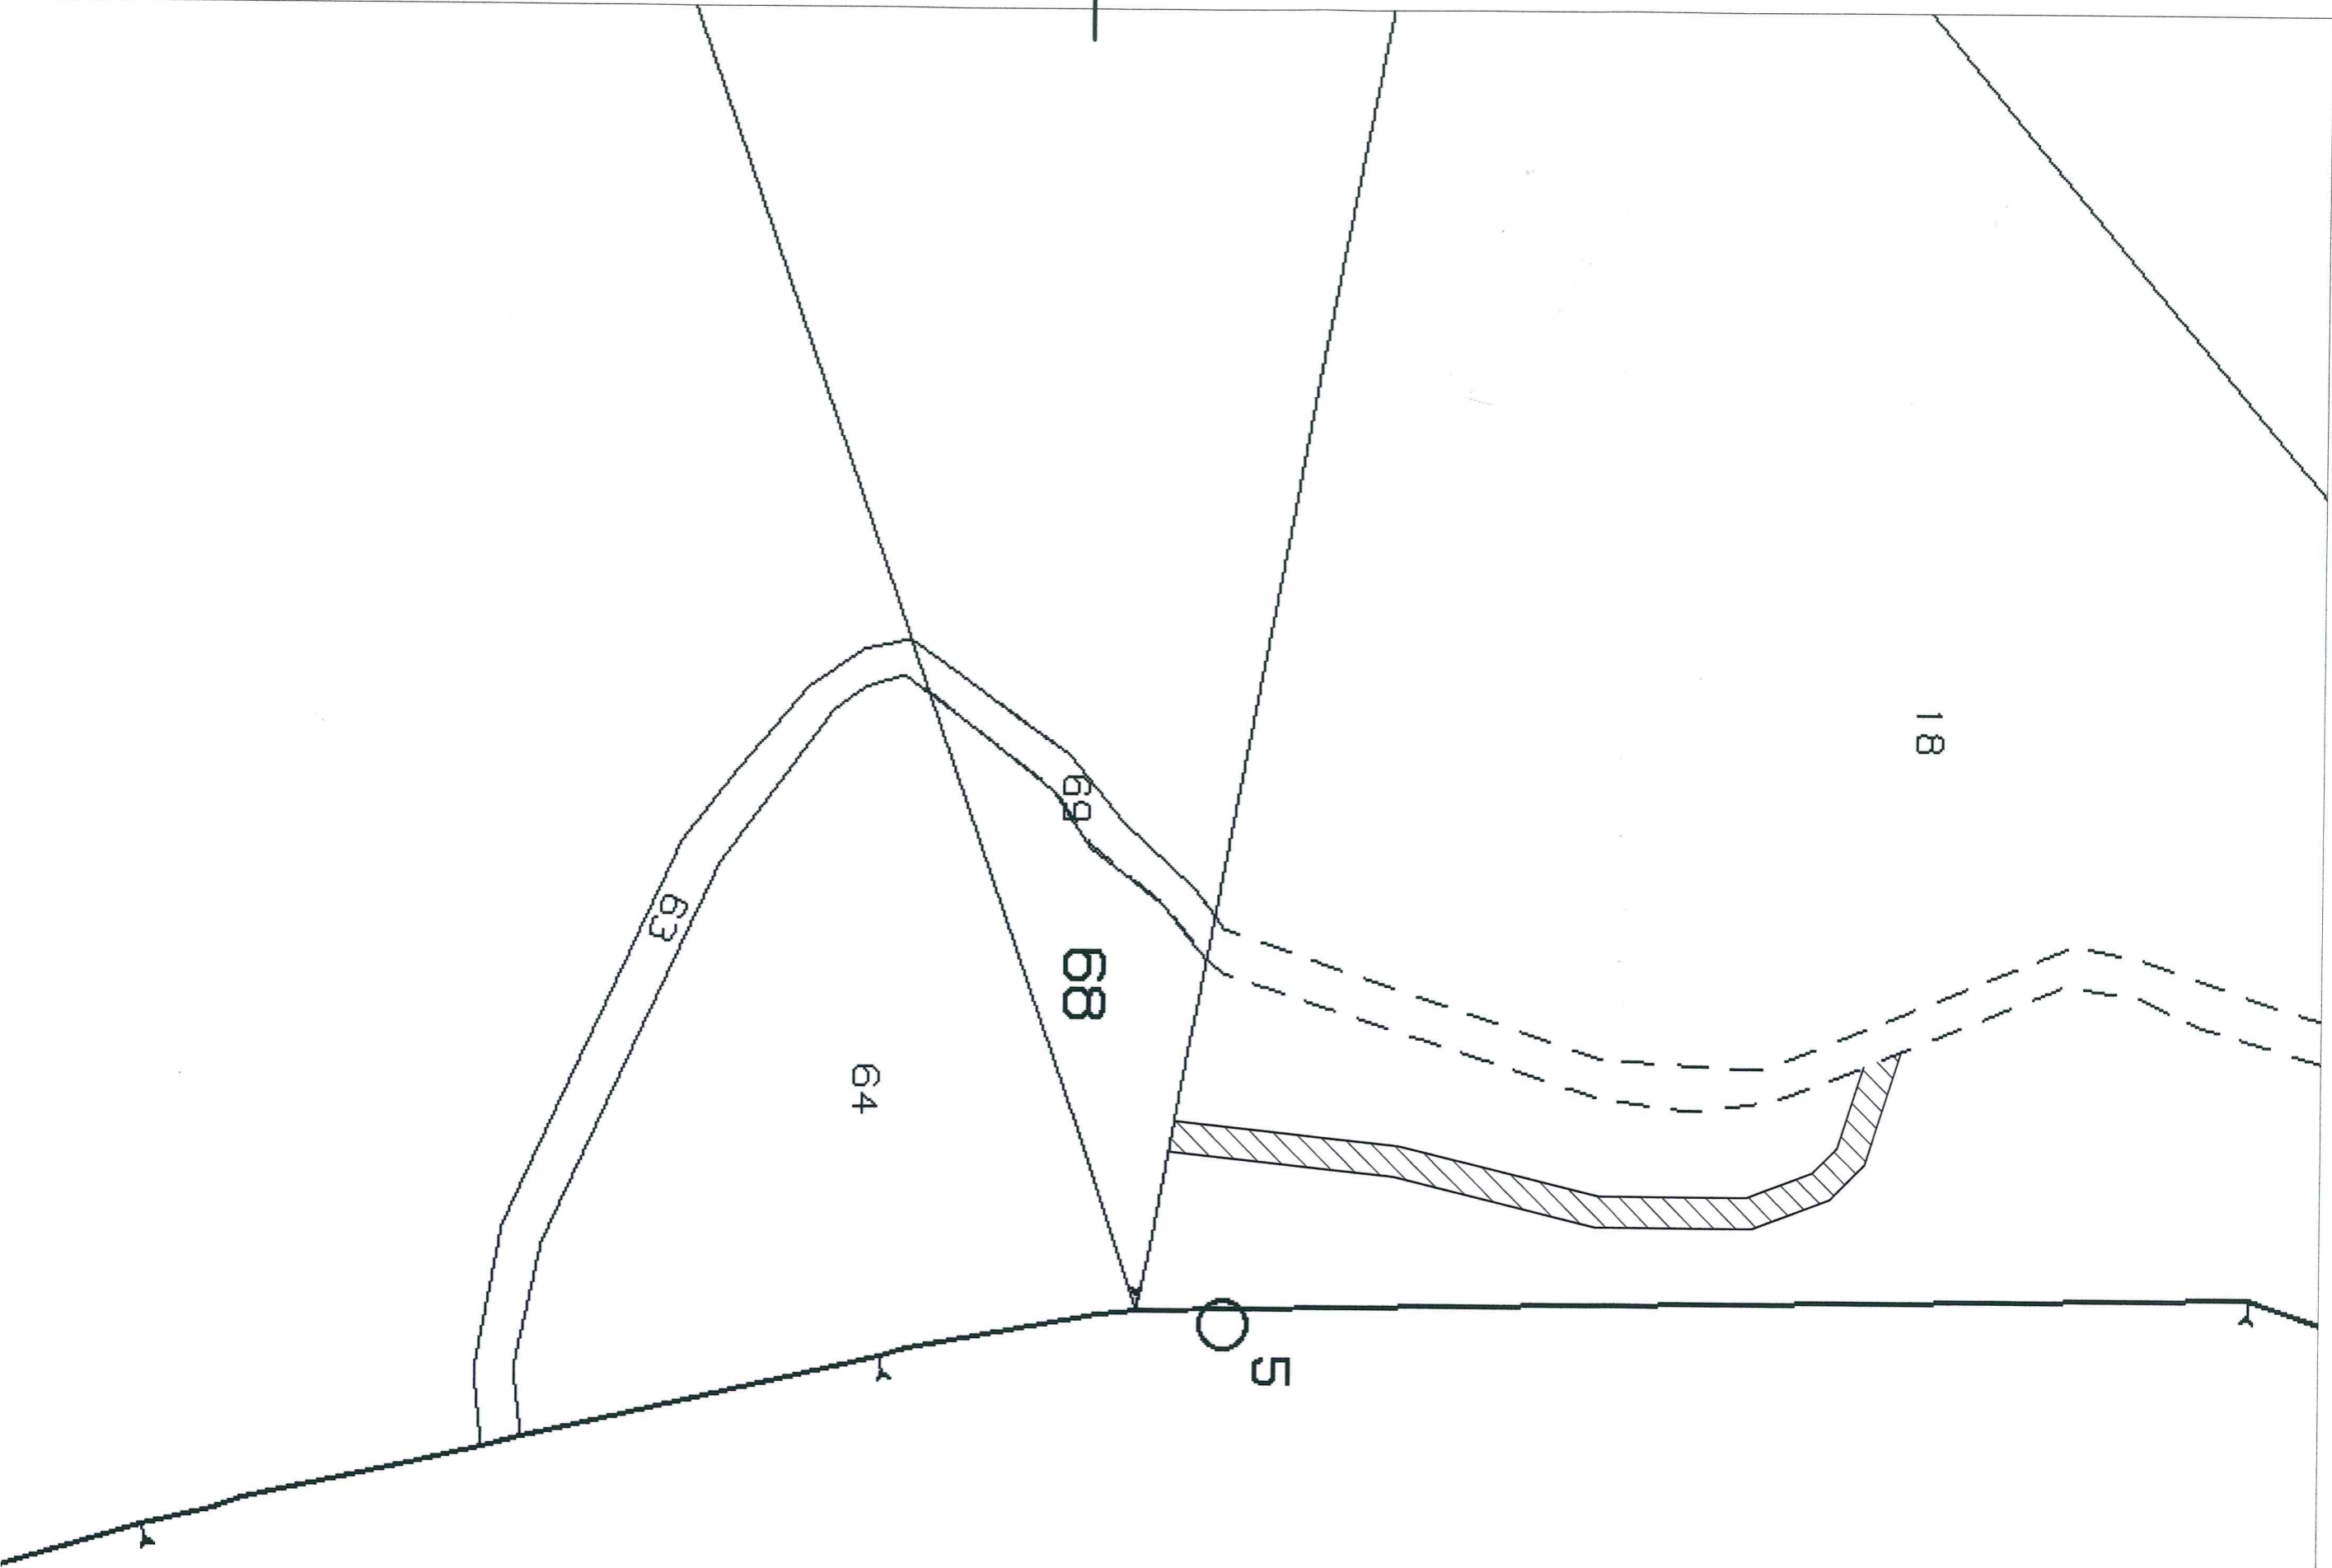

INDIVIDUAZIONE DEL TRACCIATO SU BASE CATASTALE
SCALA 1:1000