


ALLEGATO

3

Realizzazione di una pista carrabile in località Bruncu Simioni a prolungamento e sistemazione di una pista esistente

OGGETTO

GRAFICI ILLUSTRATIVI DI PROGETTO

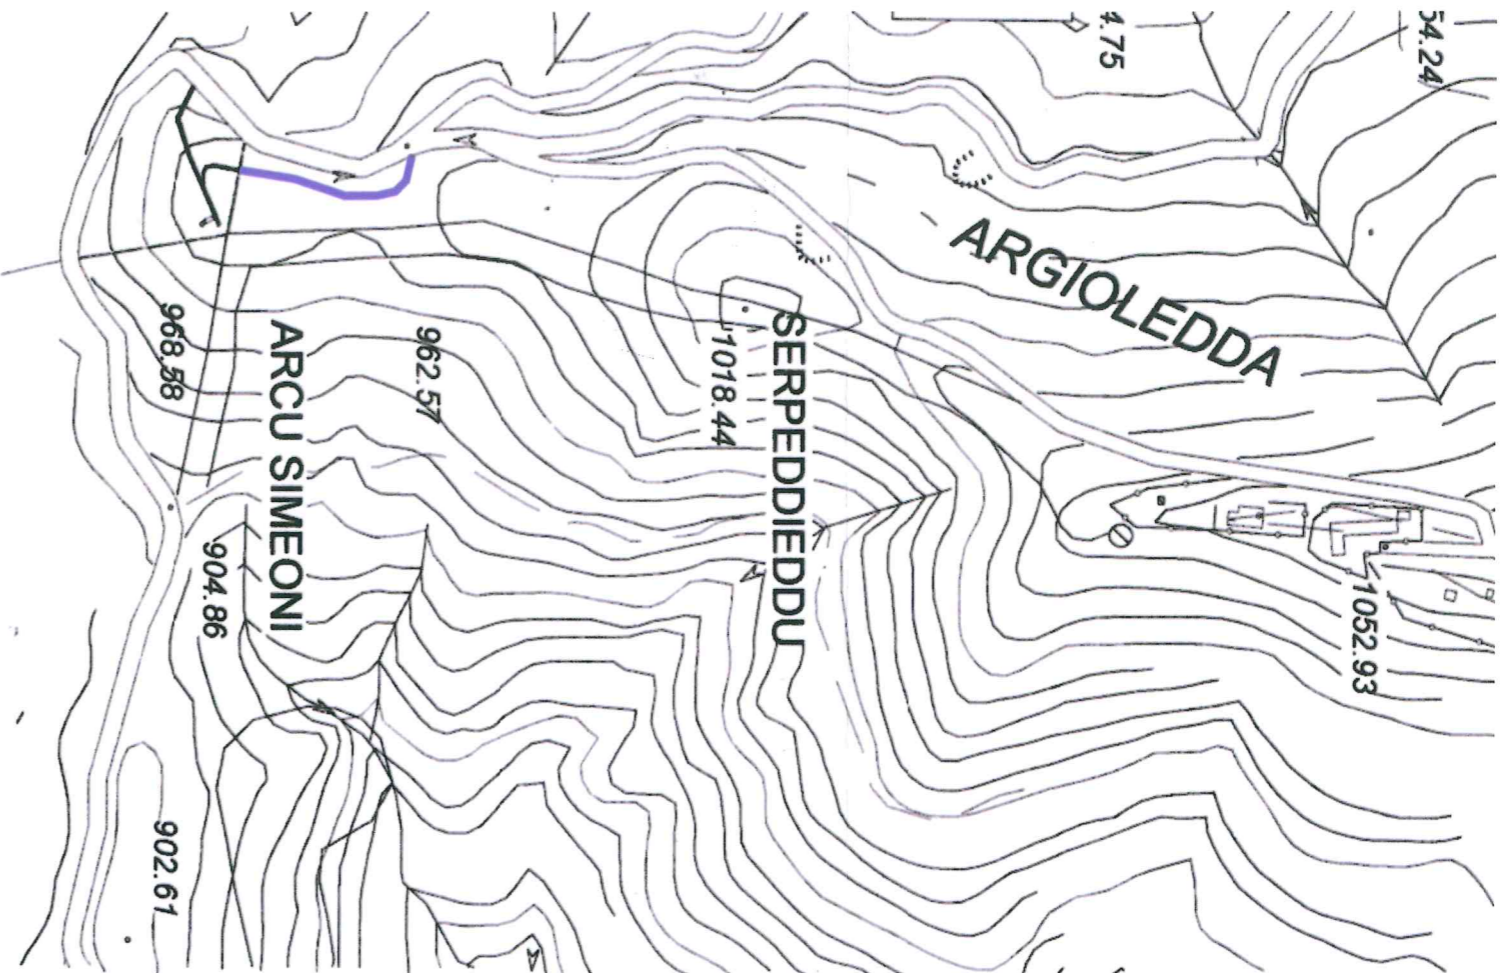

percorso pista tratto comunale

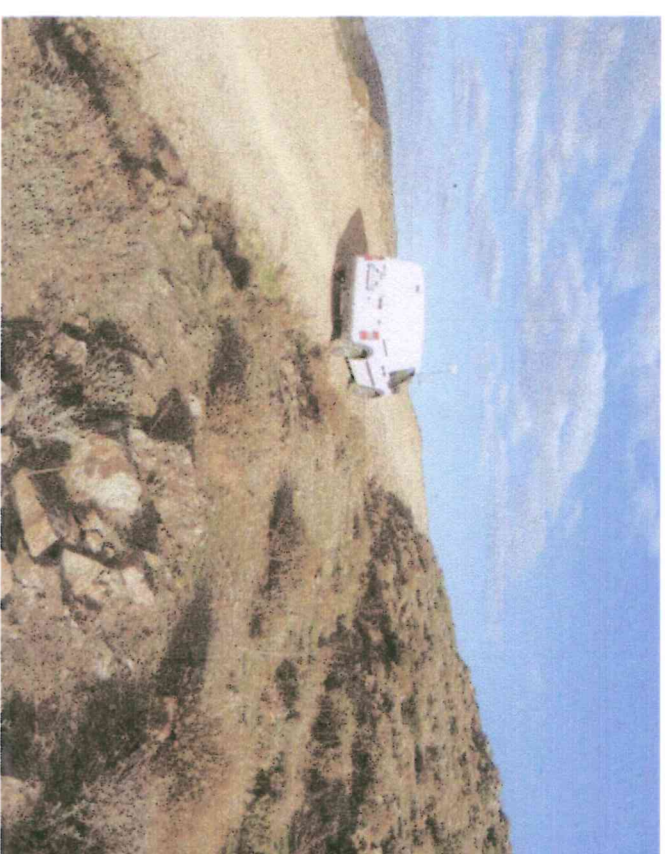


FOTO 1



FOTO 2



FOTOSIMULAZIONE DELL'INTERVENTO



FOTOSIMULAZIONE DELL'INTERVEN