

SUB COMPARTO A

LOTTO N°	SUPERFICIE LOTTO MQ.	SUPERFICIE COPERTA MASSIMA AMMISSIBILE MQ.	VOLUME RESIDENZIALE MC.	VOLUME SERVIZI CONNESSI CON LA RESIDENZA MC.	VOLUME MASSIMO AMMISSIBILE MC.	UNITA' ABITATIVE REALIZZABILI
A01	574	189	723	29	752	1
A02	464	153	586	24	610	1
A03	398	131	370	0	370	1
A04	344	172	435	17	452	1
A05	344	172	435	17	452	1
A06	294	97	300	0	300	1
A07	360	180	454	18	472	1
A08	308	154	423	0	423	1
A09	308	154	423	0	423	1
A10	308	154	423	0	423	1
A11	308	154	423	0	423	1
A12	308	154	423	0	423	1
A13	565	186	713	29	742	1
A14	310	155	391	16	407	1
A15	272	136	344	14	358	1
A16	340	112	363	0	363	1
A17	343	172	434	17	451	1
A18	409	205	527	10	537	1
A19	457	151	622	12	634	1
A20	330	165	400	0	400	1
A21	405	203	511	21	532	1
A22	537	177	678	27	705	1
A23	340	170	429	17	446	1
A24	389	195	368	0	368	1
A25	446	147	563	23	586	1
A26	310	155	426	0	426	1
A26_bis	304	152	0	380	380	1
A27	363	120	458	18	476	1
A28	339	113	300	0	300	1
A29	322	161	300	0	300	1
A30	368	184	300	0	300	1
A31	352	176	265	0	300	1
A32	315	157	300	0	262	1
A33	315	157	299	0	262	1
A34	315	157	299	0	262	1
A35	500	250	0	565	565	1
A47	254	127	274	0	274	1
A48	330	165	300	0	300	1
A49	252	126	235	0	263	1
TOTALE	14100	6238	15517	1254	16771	39

SUB COMPARTO B


LOTTO N°	SUPERFICIE LOTTO MQ.	SUPERFICIE COPERTA MASSIMA AMMISSIBILE MQ.	VOLUME RESIDENZIALE MC.	VOLUME SERVIZI CONNESSI CON LA RESIDENZA MC.	VOLUME MASSIMO AMMISSIBILE MC.	UNITA' ABITATIVE REALIZZABILI
A46	314	104	353	101	454	1
TOTALE	314	104	353	101	454	1

SUB COMPARTO C

LOTTO N°	SUPERFICIE LOTTO MQ.	SUPERFICIE COPERTA MASSIMA AMMISSIBILE MQ.	VOLUME RESIDENZIALE MC.	VOLUME SERVIZI CONNESSI CON LA RESIDENZA MC.	VOLUME MASSIMO AMMISSIBILE MC.	UNITA' ABITATIVE REALIZZABILI
A36	505	167	483	138	621	1
A37	368	121	352	101	452	1
A38	477	239	456	130	586	1
A39	469	235	448	128	576	1
A40	612	202	585	167	752	1
A41	470	155	449	128	578	1
A42	451	226	431	123	554	1
A43	456	228	436	125	560	1
A44	587	194	561	160	721	1
A45	478	158	457	131	587	1
TOTALE	4873	1923	4657	1331	5988	10

TABELLA VERIFICA DOTAZIONE MINIMA SERVIZI CONNESSI ART. 16 - COMMA 2 DELLA L.R. N.1 DEL 11/01/2019

VOLUME COMPLESSIVO DI PIANO =	18.635,00 mc
VOLUME MINIMO SERVIZI CONNESSI = 18.635 x 5.00 % =	931,75 mc
VOLUME SERVIZI CONNESSI DI PROGETTO = (6.73%)	1254,00 mc

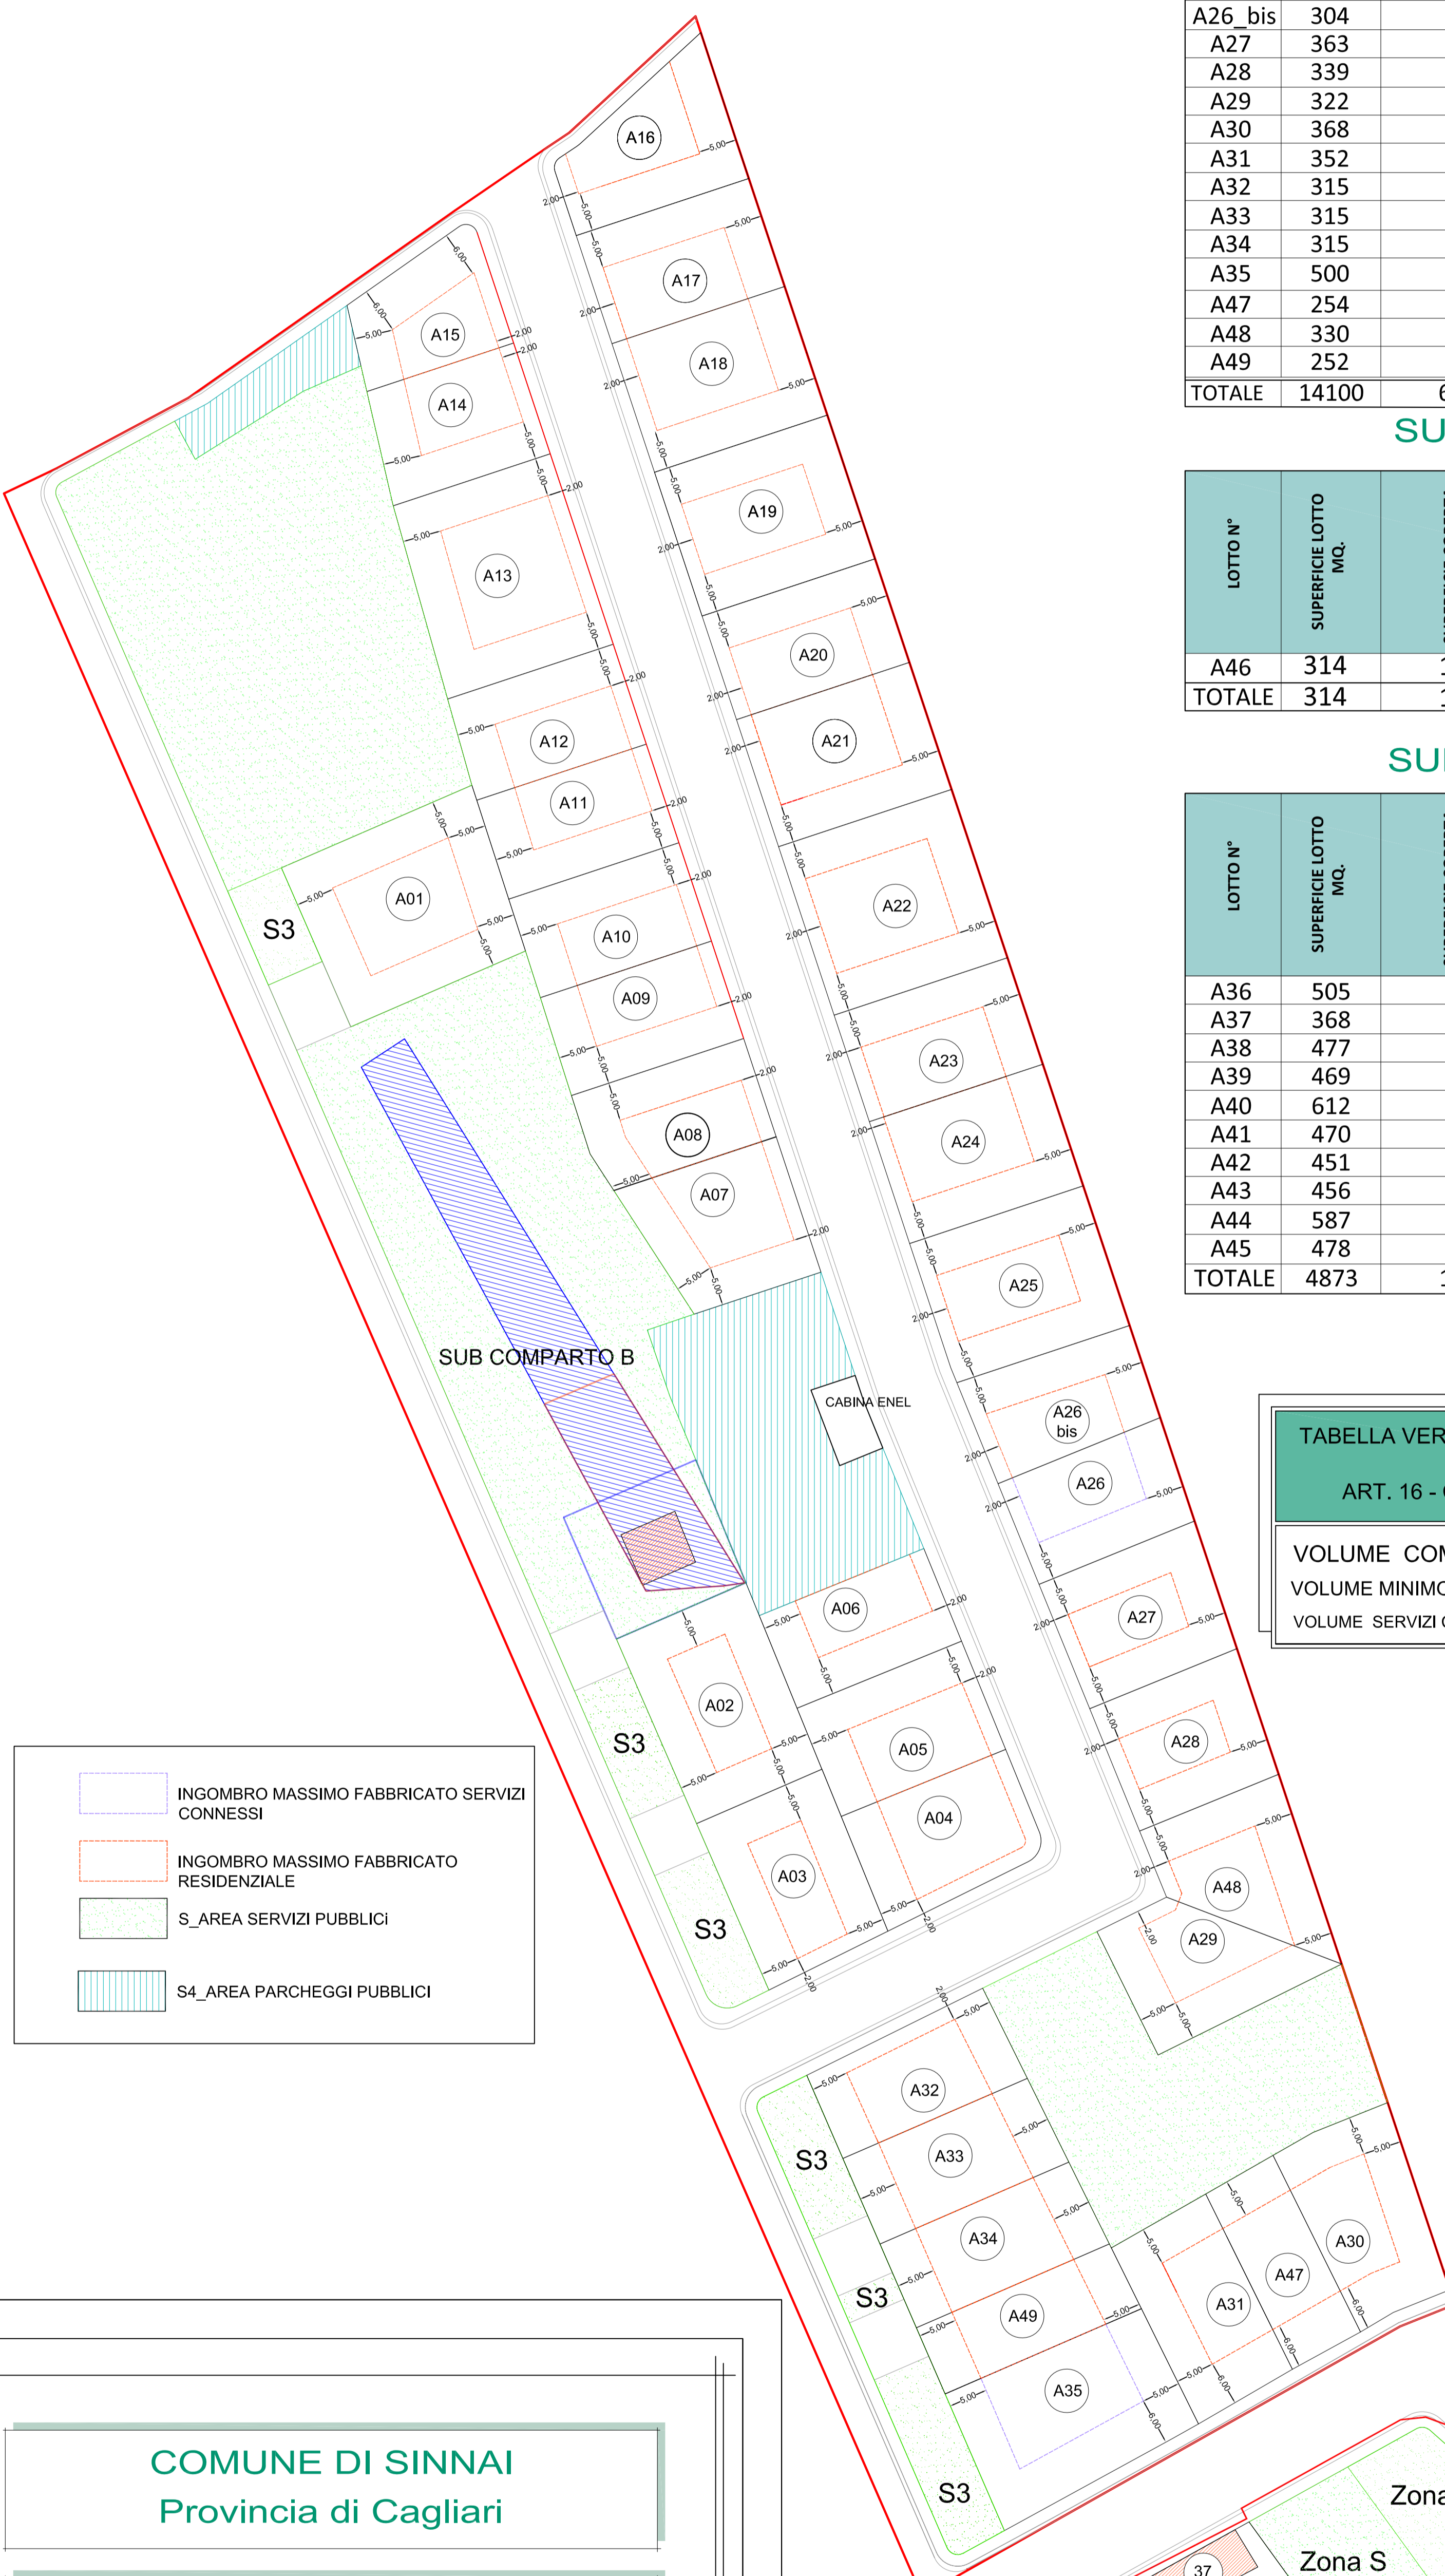

- INGOMBRO MASSIMO FABBRICATO SERVIZI CONNESSI
- INGOMBRO MASSIMO FABBRICATO RESIDENZIALE
- S_AREA SERVIZI PUBBLICI
- S4_AREA PARCHEGGI PUBBLICI

COMUNE DI SINNAI
Provincia di Cagliari

VARIANTE NON SOSTANZIALE AL PLANIVOLUMETRICO DELLA LOTTIZZAZIONE "IS BEGURIS" 1C3 - SUB A AI SENSI DELL'ART.21 C. 2bis DELLA L.R. N°45 DEL 22/12/1989, COSI' COME MODIFICATO DALLA L.R. N°19/2013

OGGETTO	PROPOSTA DI VARIANTE PLANIVOLUMETRICO GENERALE COMPARTO 1C3	ELABORATO	2
PROGETTISTI	ING. LUIGI CONCAS P.E. SANDRO SERRELI	DATA	SETTEMBRE 2020
PER INFORMAZIONI	IL COMMITTENTE:	SCALA	1:500

STUDIO TECNICO VIA PIRODDI N.39 SINNAI TEL. 070.767668

